

Филиал Федерального государственного бюджетного учреждения "Федеральная кадастровая палата Федеральной службы государственной регистрации, кадастра и картографии" по Тамбовской области
полное наименование органа регистрации прав

Выписка из Единого государственного реестра недвижимости об основных характеристиках и зарегистрированных правах на объект недвижимости

Сведения об основных характеристиках объекта недвижимости

На основании запроса от 19.08.2019, поступившего на рассмотрение 19.08.2019, сообщаем, что согласно записям Единого государственного реестра недвижимости:

Раздел 1 Лист 1

Сооружение			
вид объекта недвижимости			
Лист №1	Раздел 1	Всего листов раздела 1: 1	Всего листов выписки: 3
20 августа 2019г. № КУВИ-001/2019-20400482			
Кадастровый номер:		68:26:0000141:1575	
Номер кадастрового квартала:		68:26:0000075	
Дата присвоения кадастрового номера:		30.06.2012	
Ранее присвоенный государственный учетный номер:		Инвентарный номер 68:212:001:007762040; Условный номер 68:26:2004/7-13344	
Адрес:		Тамбовская область, г. Мичуринск, ул. Красная, д. 64	
Основная характеристика (для сооружения):		данные отсутствуют	
Назначение:		спортивное	
Наименование:		Открытый стадион широкого профиля с элементами полосы препятствий "Локомотив" в г. Мичуринске Тамбовской области	
Количество этажей, в том числе подземных этажей:		данные отсутствуют	
Год ввода в эксплуатацию по завершении строительства:		данные отсутствуют	
Год завершения строительства:		1984	
Кадастровая стоимость, руб.:		460566.3	
Кадастровые номера иных объектов недвижимости, в пределах которых расположен объект недвижимости:		68:26:0000075:9	
Кадастровые номера помещений, машино-мест, расположенных в здании или сооружении:		данные отсутствуют	
Виды разрешенного использования:		данные отсутствуют	
Статус записи об объекте недвижимости:		Сведения об объекте недвижимости имеют статус "актуальные, ранее учтенные"	
Особые отметки:		данные отсутствуют	
Получатель выписки:		Лобанов Константин Николаевич	

ДОКУМЕНТ ПОДПИСАН
УСИЛЕННОЙ КВАЛИФИЦИРОВАННОЙ
ЭЛЕКТРОННОЙ ПОДПИСЬЮ

полное наименование должности	Серийный номер сертификата:	305058702205384109107418	477496700352403
-------------------------------	-----------------------------	--------------------------	-----------------

Кому выдан: №
Срок действия: с 25.12.2018 по 31.12.2019

Выписка из Единого государственного реестра недвижимости об основных характеристиках и зарегистрированных правах на объект недвижимости
Сведения о зарегистрированных правах

Сооружение			
вид объекта недвижимости			
Лист №1 Раздел 2	Всего листов раздела 2: 1	Всего разделов: 3	Всего листов выписки: 3
20 августа 2019г. № КУВИ-001/2019-20400482			
Кадастровый номер:		68:26:0000141:1575	

1	Правообладатель (правообладатели):	1.1	Тамбовское областное государственное автономное учреждение дополнительного образования "Специализированная детско-юношеская спортивная школа олимпийского резерва "Академия футбола", ИНН: 6829049538
2	Вид, номер и дата государственной регистрации права:	2.1	Оперативное управление 68-68-07/013/2013-190 08.07.2013 00:00:00
4	Ограничение прав и обременение объекта недвижимости:	не зарегистрировано	
1	Правообладатель (правообладатели):	1.2	Субъект Российской Федерации-Тамбовская область
2	Вид, номер и дата государственной регистрации права:	2.2	Собственность 68-68-07/031/2011-347 03.12.2011 00:00:00
4	Ограничение прав и обременение объекта недвижимости:	не зарегистрировано	
5	Сведения о наличии решения об изъятии объекта недвижимости для государственных и муниципальных нужд:	данные отсутствуют	
6	Сведения об осуществлении государственной регистрации сделки, права, ограничения права без необходимого в силу закона согласия третьего лица, органа:	данные отсутствуют	

ДОКУМЕНТ ПОДПИСАН
УСИЛЕННОЙ КВАЛИФИЦИРОВАННОЙ
ЭЛЕКТРОННОЙ ПОДПИСЬЮ


полное наименование должности	Серийный номер сертификата: 305058702205384109107418	Инициалы, фамилия	1477496700352403
-------------------------------	--	-------------------	------------------

Кому выдан МФС реестр
Срок действия: с 25.12.2018 по 31.12.2019

Выписка из Единого государственного реестра недвижимости об основных характеристиках и зарегистрированных правах на объект недвижимости
 Описание местоположения объекта недвижимости

Сооружение			
вид объекта недвижимости			
Лист №1 Раздел 4	Всего листов раздела 4: 1	Всего разделов: 3	Всего листов выписки: 3
20 августа 2019г. № КУВИ-001/2019-20400482			
Кадастровый номер:		68:26:0000141:1575	

Схема расположения объекта недвижимости (части объекта недвижимости) на земельном участке(ах)

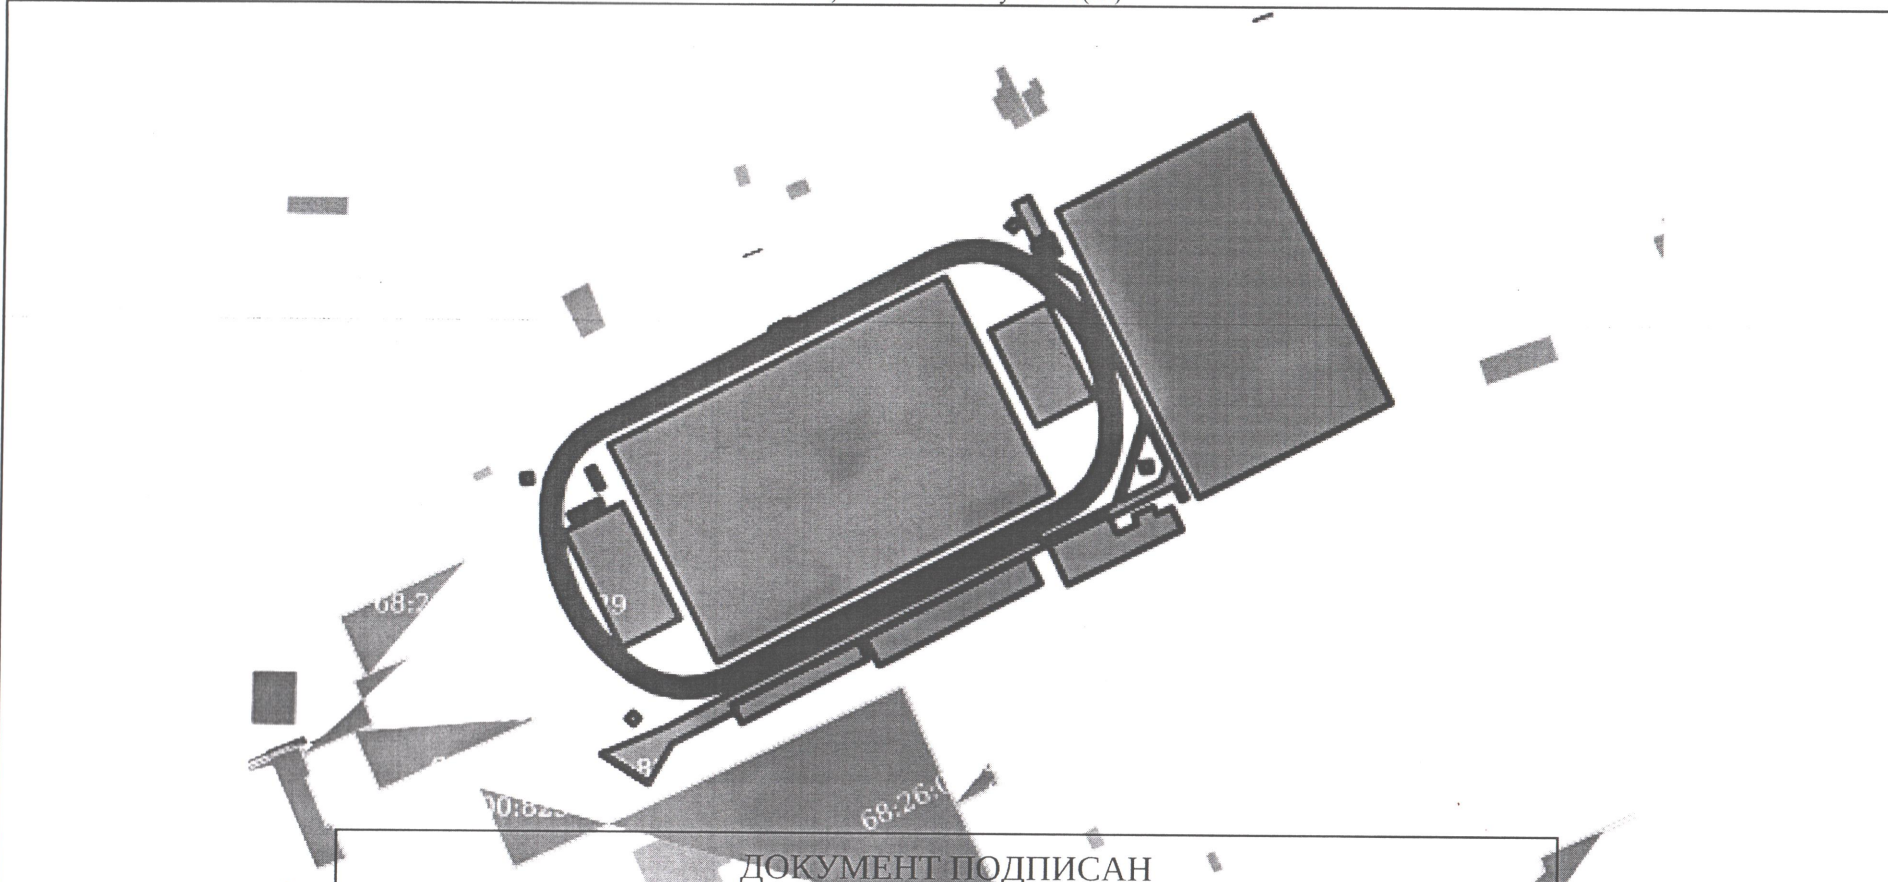

Масштаб 1:2000	Условные обозначения	ДОКУМЕНТ ПОДПИСАН	
		УСИЛЕННОЙ КВАЛИФИЦИРОВАННОЙ	
		ЭЛЕКТРОННОЙ ПОДПИСЬЮ	
полное наименование должности	Серийный номер сертификата:	305058702205384109107418	477496700352403

Кому выдан №
 №реестр
 Срок действия: с 25.12.2018 по 31.12.2019

Пронумеровано, прошито и скреплено
печатью

Ирина (3) лист

Главный специалист
МФЦ И. Г. Свешников



ТОГКУ МФЦ филиал в г. Мичуринске
393760 г. Мичуринск, Первомайский участок д. 7А
Уполномоченный сотрудник

Свешникова Ирина Геннадьевна
21.08.2019, 16:34:16
Реквизиты сертификата ключа
ЭП лица, подписавшего документ

